
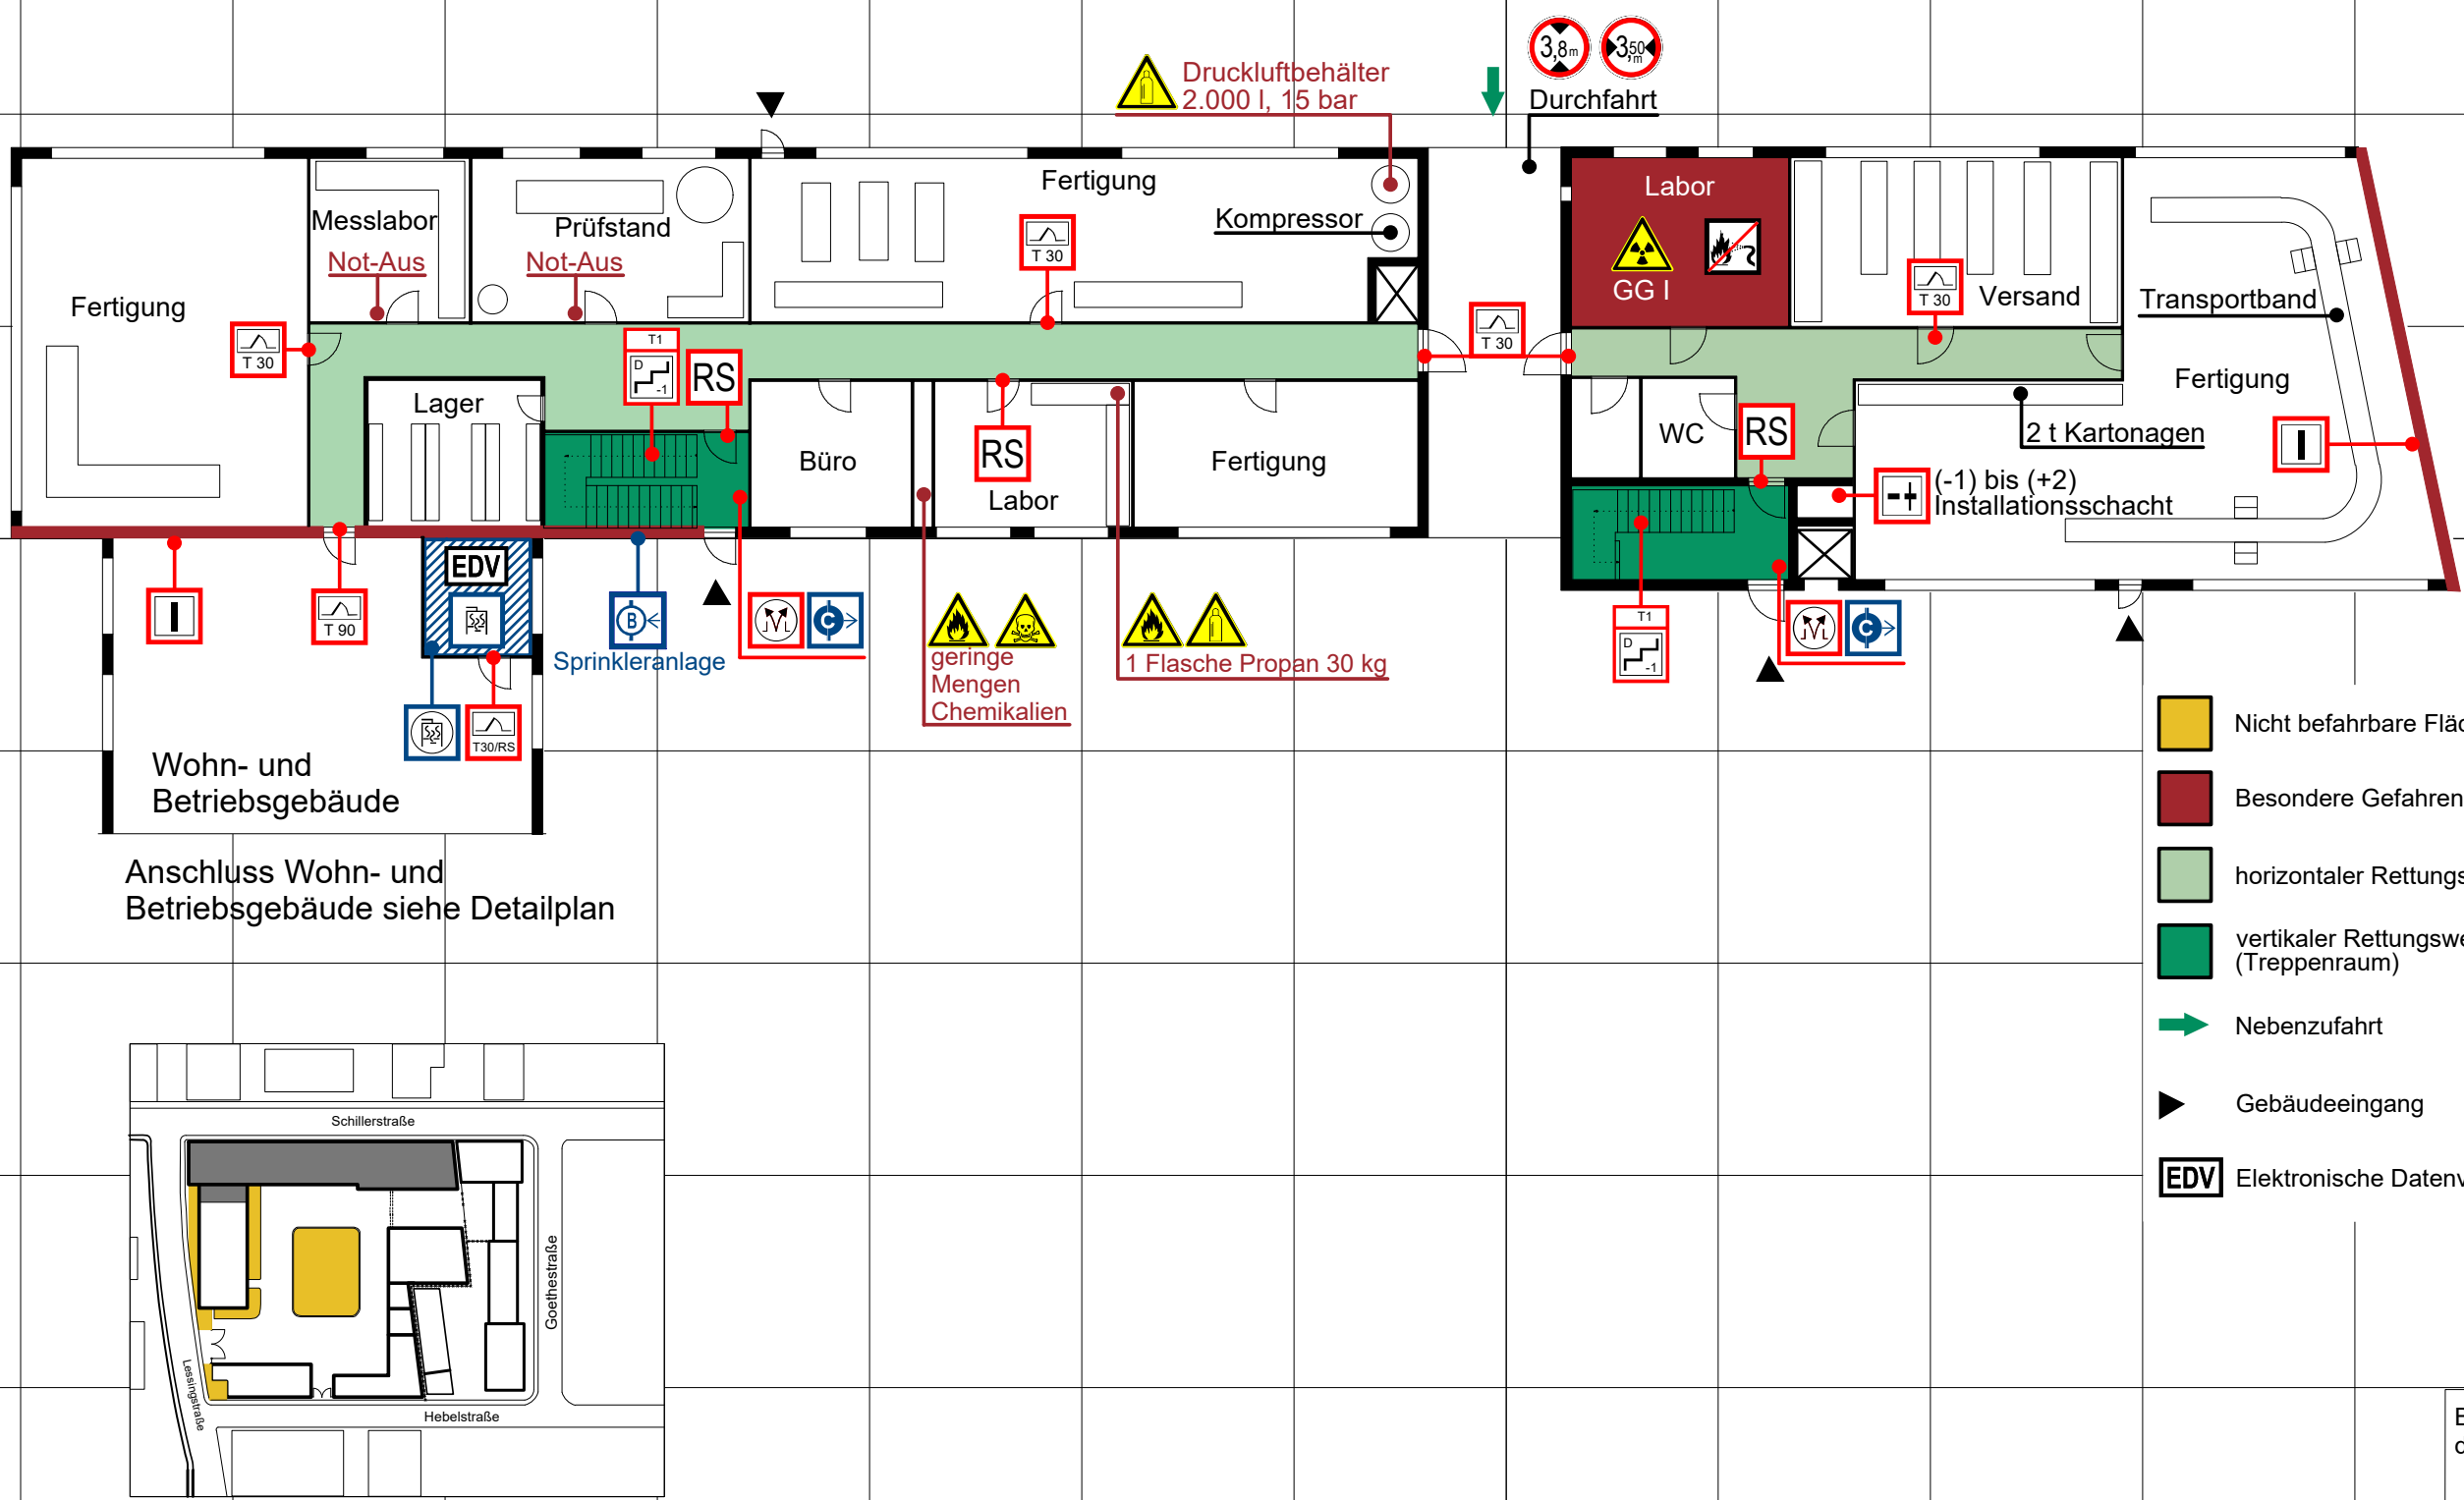


Das gesamte Gebäude ist gesprinkelt.

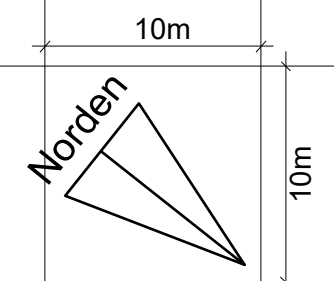


Legende

- Feuerschutztür
- Feuerschutztür Rauchschutztür
- Rauchschutztür
- Brandwand
- Geschossdecke mit Durchbruch
- Rauch- und Wärmeabzugseinrichtung, Bedienstelle
- Treppenraum; mit Feuerwiderstand, erreichbare Geschosse, mit Treppenraumbezeichnung
- Durchfahrtshöhe
- Durchfahrtsbreite
- Sprinkleranlage
- Kohlendioxid-Löschanlage
- Kohlendioxid-Löschanlage, Bedienstelle
- Kohlendioxid geschützter Bereich
- Schlauchanschlussventil nass, C-Anschluss
- Löschwasser-Einspeiseeinrichtung, B-Anschluss
- Warnung vor feuergefährlichen Stoffen
- Warnung vor giftigen Stoffen
- Warnung vor radioaktiven Stoffen oder ionisierenden Strahlen
- Warnung vor Gasflaschen
- Elektronische Datenverarbeitung
- Nicht mit Wasser löschen

Wohn- und Betriebsgebäude

Anschluss Wohn- und Betriebsgebäude siehe Detailplan

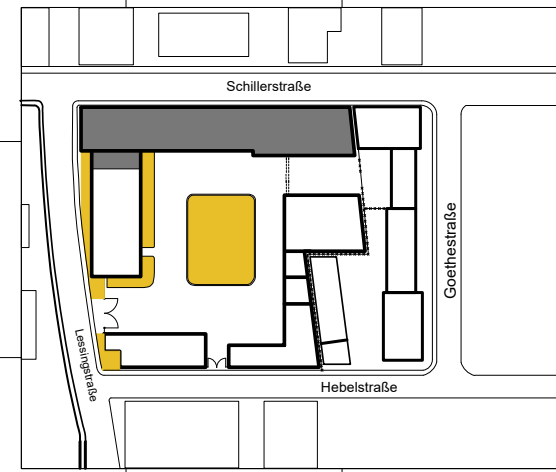

Bezeichnung des Objekts: **Musterplan nach DIN 14095**

Erdgeschoss (Geschossplan)

Datum:

Planersteller: